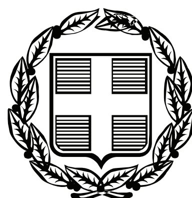


ΕΦΗΜΕΡΙΣ ΤΗΣ ΚΥΒΕΡΝΗΣΕΩΣ

ΤΗΣ ΕΛΛΗΝΙΚΗΣ ΔΗΜΟΚΡΑΤΙΑΣ

ΤΕΥΧΟΣ ΤΕΤΑΡΤΟ **Αρ. Φύλλου 29**

24 Ιανουαρίου 2008

ΠΕΡΙΕΧΟΜΕΝΑ

ΑΠΟΦΑΣΕΙΣ

ΑΠΟΦΑΣΕΙΣ

Αριθμ. 48998/3203 (1)

Επικύρωση έκθεσης καθορισμού ορίων αιγιαλού και παραλίας στην περιοχή ΑΚΡΩΤΗΡΙ ΡΟΠΑΛΟ, Δημοτικού Διαμερίσματος Πλατύ, Δήμου Μύρινας, νήσου Λήμνου, Νομού Λέσβου.

Ο ΓΕΝΙΚΟΣ ΓΡΑΜΜΑΤΕΑΣ
ΠΕΡΙΦΕΡΕΙΑΣ ΒΟΡΕΙΟΥ ΑΙΓΑΙΟΥ

Έχοντας υπόψη:

1. Τις διατάξεις του ν. 2971/2001 (ΦΕΚ 285/τ.Α΄/19.12.2001) «Αιγιαλός, παραλία και άλλες διατάξεις».

2. Τις διατάξεις του ν.δ. 439/1970 «περί συμπληρώσεως των διατάξεων περί αιγιαλού».

3. Τις διατάξεις του ν. 3200/1955 «Περί διοικητικής αποκέντρωσης» όπως αυτές τροποποιήθηκαν και ισχύουν σήμερα με τα ν.δ. 532/1970, β.δ. 704/1970, β.δ. 705/1970, β.δ. 192/1972, π.δ. 71/1984, π.δ. 347/1986, ν. 2026/1992 και π.δ. 97/1993.

4. Τις διατάξεις του π.δ. 551/1988 «Οργάνωση Νομαρχιών - Οργάνωση Οικονομικών Υπηρεσιών» (ΦΕΚ 259 τ.Α΄).

5. Τις διατάξεις του ν. 2218/1994 «περί ίδρυσης Νομαρχιακής Αυτοδιοίκησης κ.λπ.» (ΦΕΚ 90 τ.Α΄).

6. Τις διατάξεις του άρθρου 14 του ν.2399/1996 «Υλοποίηση της εισοδηματικής πολιτικής έτους 1996 για μισθούς και συντάξεις και άλλες διατάξεις» (ΦΕΚ 90 τ.Α΄), με το οποίο καταργήθηκαν οι θέσεις των Περιφερειακών Διευθυντών και οι αρμοδιότητες τους περιήλθαν στο Γενικό Γραμματέα Περιφέρειας.

7. Τις διατάξεις των παρ 2 και 6 του άρθρου 1 του ν.2503/1997 «Διοίκηση, οργάνωση, στελέχωση της Περιφέρειας, ρύθμιση θεμάτων για την Τοπική Αυτοδιοίκηση και άλλες διατάξεις» (ΦΕΚ 107/Α), σύμφωνα με τις οποίες οι Περιφερειακές Υπηρεσίες του Υπουργείου Οικονομικών, που συγκροτούσαν την Περιφερειακή Διοίκηση του Νομού ή της Νομαρχίας, δεν υπήχθησαν στην ενιαία οργανική μονάδα της Περιφέρειας, ούτε καταργήθηκαν, αλλά αποτελούν από 1.9.1997 Υπηρεσίες του Υπουργείου Οικονομικών.

8. Το υπ’ αριθμ. 28979/31.7.1997 έγγραφο της Δ/νσης Διοίκησης του Υπουργείου Εσωτερικών, Δημ. Διοίκησης και Αποκέντρωσης, σύμφωνα με το οποίο οι αρμοδιότητες του Γενικού Γραμματέα της Περιφέρειας σε θέματα Υπηρεσιών του Υπουργείου Οικονομικών, μεταφέρονται από 1.9.1997 στον Υπουργό Οικονομικών.

9. Η υπ’ αριθμ. 42362/4252/28.9.2007 (ΦΕΚ 1948 τ.Β΄) κοινή απόφαση του Πρωθυπουργού και του Υπουργού Οικονομίας και Οικονομικών «Καθορισμός αρμοδιοτήτων των Υφυπουργών Οικονομίας και Οικονομικών».

10. Τις διατάξεις του άρθρου 46 παρ 21 του ν. 3220/2004 - ΦΕΚ 15/28.1.2004 τ.Α΄ δυνάμει των οποίων οι αρμοδιότητες του Υπουργού Οικονομίας και Οικονομικών οι οποίες ανήκαν ή είχαν μεταβιβαστεί στους Νομάρχες μέχρι την έναρξη λειτουργίας των Νομαρχιακών Αυτοδιοικήσεων και αφορούν θέματα των Υπηρεσιών του Υπουργείου Οικονομίας και Οικονομικών, που εξαιρέθηκαν από την κατάργηση με τις διατάξεις της παρ 2 του άρθρου 39 του ν. 2218/1994, περιέρχονται στον Γενικό Γραμματέα της Περιφέρειας, εκτός των θεμάτων των Υ.Δ.Ε.

11. Την υπ’ αριθμ. 15542/1.4.2004 διαπιστωτική πράξη που δημοσιεύτηκε στο ΦΕΚ 93/2.4.2004 τ.Β’ και με την οποία ορίστηκαν οι Γενικοί Γραμματείς Περιφερειών της Χώρας.

12. Την από 4.5.2007 Έκθεση της κατά το άρθρο 3 του ν.2971/2001 αρμόδιας Επιτροπής περί χάραξης των ορίων αιγιαλού και παραλίας, στη περιοχή ΑΚΡΩΤΗΡΙ ΡΟΠΑΛΟ, Δημοτικού Διαμερίσματος Πλατύ, Δήμου Μύρινας, νήσου Λήμνου, Νομού Λέσβου, και το κτηματογραφικό .υψομετρικό διάγραμμα του Βαξεβανέρη Χαράλαμπου, Τοπογράφου Μηχανικού, κλίμακας 1:500, σε μία (1) πινακίδα, που συντάχθηκε τον Μάρτιο του 2007, ελέγχθηκε για την ακρίβεια της αποτύπωσης και θεωρήθηκε στις 4.5.2007 από την Ελένη Μητρίτσα, ΠΕ/Α

Μηχανικών, Τοπογράφο Μηχανικό, υπάλληλο της Κτηματικής Υπηρεσίας Λέσβου.

13. Την υπ' αριθμ. Φ.544.5/868/07/Σχ.9028/8.10.2007 σύμφωνη γνώμη του Γενικού Επιτελείου Ναυτικού, αποφασίζουμε:

Επικυρώνουμε την από 4.5.2007 Έκθεση της κατά το άρθρο 3 του ν. 2971/2001 αρμόδιας Επιτροπής περί χάραξης των ορίων αιγιαλού και παραλίας, στη περιοχή ΑΚΡΩΤΗΡΙ ΡΟΠΑΛΟ, Δημοτικού Διαμερίσματος Πλατύ, Δήμου Μύρινας, νήσου Λήμνου, Νομού Λέσβου, και το κτηματογραφικό - υψομετρικό διάγραμμα του Βαξεβανέρη Χαράλαμπου, Τοπογράφου Μηχανικού, κλίμακας 1:500, σε μία (1) πινακίδα, που συντάχθηκε τον Μάρτιο του 2007, ελέγχθηκε για την ακρίβεια της αποτύπωσης και θεωρήθηκε στις 4.5.2007 από την Ελένη Μητρίτσα, ΠΕ/Α Μηχανικών, Τοπογράφο Μηχανικό, υπάλληλο της Κτηματικής Υπηρεσίας Λέσβου.

Στο τοπογραφικό αυτό διάγραμμα, καθορίστηκε από την αρμοδία Επιτροπή:

α) Η οριογραμμή του αιγιαλού με κόκκινη συνεχή πολυγωνική γραμμή, σε δύο τμήματα με κορυφές 1, 2, 3, έως και 19 και 20, 21, 22 έως και 31, 20.

β) Η οριογραμμή της παραλίας με κίτρινη συνεχή πολυγωνική γραμμή, σε δύο τμήματα με κορυφές 1΄, 2΄, 3΄, έως και 18΄ και 19΄, 20΄, 21΄ έως και 30΄, 19΄ που έχει σταθερό πλάτος 10 μέτρων από την οριογραμμή του αιγιαλού, επειδή δεν εξυπηρετούνται οι σκοποί που αναφέρονται στο άρθρο 1 του ν. 2971/2001.

Τα σημεία 1 και 1΄ ταυτίζονται με τα σημεία 20 και 20΄ του όμορου καθορισμένου αιγιαλού σύμφωνα με την υπ' αριθμό 1387/8.7.2004 απόφαση του Γενικού Γραμματέα Βορείου Αιγαίου ΦΕΚ 820/16.9.2004 τ.Δ.

Δεν υπάρχουν κτίσματα εντός της ζώνης της παραλίας.

Δεν υφίσταται παλαιός αιγιαλός.

Η εξάρτηση έγινε σύμφωνα με το Ελληνικό Γεωδαιτικό Σύστημα Αναφοράς (ΕΓΣΑ' 87).

Η απόφαση αυτή μαζί με την έκθεση της Επιτροπής και το τοπογραφικό διάγραμμα, να δημοσιευθούν στην Εφημερίδα της Κυβερνήσεως.

Μυτιλήνη, 21 Δεκεμβρίου 2007

Ο Γενικός Γραμματέας Περιφέρειας
ΙΩΑΝΝΗΣ ΛΕΚΚΑΣ

ΕΚΘΕΣΗ

Επιτροπής καθορισμού αιγιαλού και παραλίας της παρ. 1 του άρθρου 3 του ν. 2971/2001, που αφορά την περιοχή ΑΚΡΩΤΗΡΙ ΡΟΠΑΛΟ, Δημοτικού Διαμερίσματος Πλατύ, Δήμου Μύρινας, νήσου Λήμνου, Νομού Λέσβου. Ενδιαφερόμενος οι Κολερού Ελισάβετ και Καλδή Χρυσούλα.

Στην Μύρινα την 4.5.2007, η Επιτροπή καθορισμού αιγιαλού και παραλίας που αποτελείται από τους:

α) Σπυρίδωνα Καρδακάρη, ΠΕ/Α Εφοριακών, Προϊστάμενο της Κτηματικής Υπηρεσίας Λέσβου, ως Πρόεδρο,

β) Ελένη Μητρίτσα, ΠΕ/Α Μηχανικών, Τοπογράφο Μηχανικό, υπάλληλο Κτηματικής Υπηρεσίας Λέσβου, ως μέλος,

γ) Αλέξανδρο Σαπουντζή, Πλωτάρχη Λ.Σ, Λιμενάρχη Μύρινας, ως μέλος,

δ) Παρασκευά Βασιλέλλη, Προϊστάμενο της Διεύθυνσης Πολεοδομίας της Νομαρχιακής Αυτοδιοίκησης, ως μέλος,

ε) Ευστράτιο Δουλδούρη, Διευθυντή Χωροταξίας και Περιβάλλοντος της Γενικής Γραμματείας της Περιφέρειας Β. Αιγαίου, ως μέλος, και γραμματέα τον Γεώργιο Καραγιάννη, ΠΕ/Α Μηχανικών, υπάλληλο της Κτηματικής Υπηρεσίας Λέσβου, που συγκροτήθηκε με την υπ' αριθμ. 772/30.3.2006 απόφαση Γ.Γ. Περιφέρειας Βορείου Αιγαίου, σύμφωνα με το άρθρο 3 του ν. 2971/2001 (ΦΕΚ 285/τ.Α΄/19.12.2001) «Αιγιαλός, παραλία και άλλες διατάξεις», αφού συγκλήθηκε με την υπ' αριθμ. 660/7.5.2006 πρόσκληση του Προέδρου της, μετέβη επί τόπου στην προαναφερόμενη περιοχή την 4.5.2007.

Η Επιτροπή λαμβάνοντας υπόψη:

1) Την από 23.3.2007 αίτηση του Βαξεβανέρη Χαράλαμπου, για λογαριασμό των Κολερού Ελισάβετ και Καλδή Χρυσούλα, με την οποία ζητείται ο καθορισμός το πρώτον των ορίων του αιγιαλού και της παραλίας στην εν λόγω περιοχή.

2) Το κτηματογραφικό - υψομετρικό διάγραμμα του Βαξεβανέρη Χαράλαμπου, Τοπογράφου Μηχανικού, κλίμακας 1:500, σε μία (1) πινακίδα, που συντάχθηκε τον Μάρτιο του 2007, ελέγχθηκε για την ακρίβεια της αποτύπωσης και θεωρήθηκε στις 4.5. 2007 από την Ελένη Μητρίτσα, ΠΕ/Α Μηχανικών, Τοπογράφο Μηχανικό, υπάλληλο της Κτηματικής Υπηρεσίας Λέσβου.

3) Τα στοιχεία καθορισμού αιγιαλού και παραλίας όπως ορίζονται λεπτομερώς στο άρθρο 9 του ν.2971/2001 (ΦΕΚ 285/τ.Α΄/19.12.2001) «Αιγιαλός παραλία και άλλες διατάξεις» ήτοι:

α) Την γεωμορφολογία του εδάφους, ότι δηλαδή η ακτή είναι βραχώδης, απότομη με μεγάλη κλίση. Στο ανατολικό άκρο η διαμόρφωση της ακτής καταλήγει σε νησίδα - χερσόνησο - ακρωτήρι.

β) Το γεγονός ότι δεν υπάρχουν παράκτιοι φυσικοί πόροι.

γ) Ότι η ακτή επηρεάζεται από ανέμους νότιους, νοτιοδυτικούς και νοτιοανατολικούς, που φτάνουν έως και 8 μποφόρ.

δ) Την μορφολογία του πυθμένα, ο οποίος είναι βραχώδης, απότομος με μεγάλη κλίση.

ε) Ότι το ανάπτυγμα του κυματισμού φτάνει τα 2 έως 2½ και μέτρα,

στ) Ότι στον συγκεκριμένο χώρο αιγιαλού δεν υφίσταται τεχνικά έργα.

ζ) Οτι δεν υπάρχουν εκεί χωροταξικές κατευθύνσεις ή χρήσεις γης.

η) Ότι δεν υπάρχει γνωστό Δημόσιο Κτήμα κάθε κατηγορίας που να βρίσκεται σε άμεση γειτνίαση με την παράκτια ζώνη.

θ) Ότι η συγκεκριμένη περιοχή δεν έχει προκηρυχθεί προς κτηματογράφηση από την «Κτηματολόγιο Α.Ε.».

ι) Ότι στην περιοχή δεν υπάρχει ευπαθές οικοσύστημα ή προστατευόμενη περιοχή. Επί του παραπάνω τοπογραφικού διαγράμματος:

Καθορίζει

1. Με κόκκινη συνεχή πολυγωνική γραμμή, την οριογραμμή του αιγιαλού, σε δυο τμήματα με κορυφές 1, 2, 3, έως και 19 και 20, 21, 22 έως και 31, 20.

2. Με κίτρινη συνεχή πολυγωνική γραμμή, την οριογραμμή της παραλίας, σε δύο τμήματα με κορυφές 1΄, 2', 3', έως και 18' και 19', 20', 21' έως και 30',19' που έχει σταθερό πλάτος 10 μέτρων από την οριογραμμή του αιγιαλού, επειδή δεν εξυπηρετούνται οι σκοποί που αναφέρονται στο άρθρο 1 του ν. 2971/2001.

Τα σημεία 1 και 1 'ταυτίζονται με τα σημεία 20 και 20' του όμορου καθορισμένου αιγιαλού σύμφωνα με την υπ' αριθμό 1387/8.7.2004 απόφαση του Γενικού Γραμματέα Βορείου Αιγαίου ΦΕΚ 820/16.9.2004 τ.Δ.

Δεν υφίσταται παλαιός αιγιαλός.

Δεν υπάρχουν κτίσματα εντός της ζώνης της παραλίας.

Η εξάρτηση έγινε σύμφωνα με το Ελληνικό Γεωδαιτικό Σύστημα Αναφοράς (ΕΓΣΑ΄ 87).


Η Επιτροπή


Ο Πρόεδρος
ΣΠΥΡΙΔΩΝ ΚΑΡΔΑΚΑΡΗΣ

Τα Μέλη
ΕΛΕΝΗ ΜΗΤΡΙΤΣΑ
ΑΛΕΞΑΝΔΡΟΣ ΣΑΠΟΥΝΤΖΗΣ
ΠΑΡΑΣΚΕΥΑΣ ΒΑΣΙΛΕΛΛΗΣ
ΕΥΣΤΡΑΤΙΟΣ ΔΟΥΛΔΟΥΡΗΣ

ΕΘΝΙΚΟ ΤΥΠΟΓΡΑΦΕΙΟ
Για τεχνικούς λόγους στο σχεδιάγραμμα έγινε σμίκρυνση, κατά ποσοστό, 35%

ΚΑΘΟΡΙΣΜΕΝΟΣ ΑΙΓΙΑΛΟΣ
Φ.Ε.Κ. 820/16 ΣΕΠΤΕΜΒΡΙΟΥ 2004 ΤΕΥΧΟΣ Δ'
Σύμφωνα με την υπ' αριθμόν 1387/8-7-2004 Απόφαση του Γενικού Γραμ. της Περ. Βορείου Αιγαίου

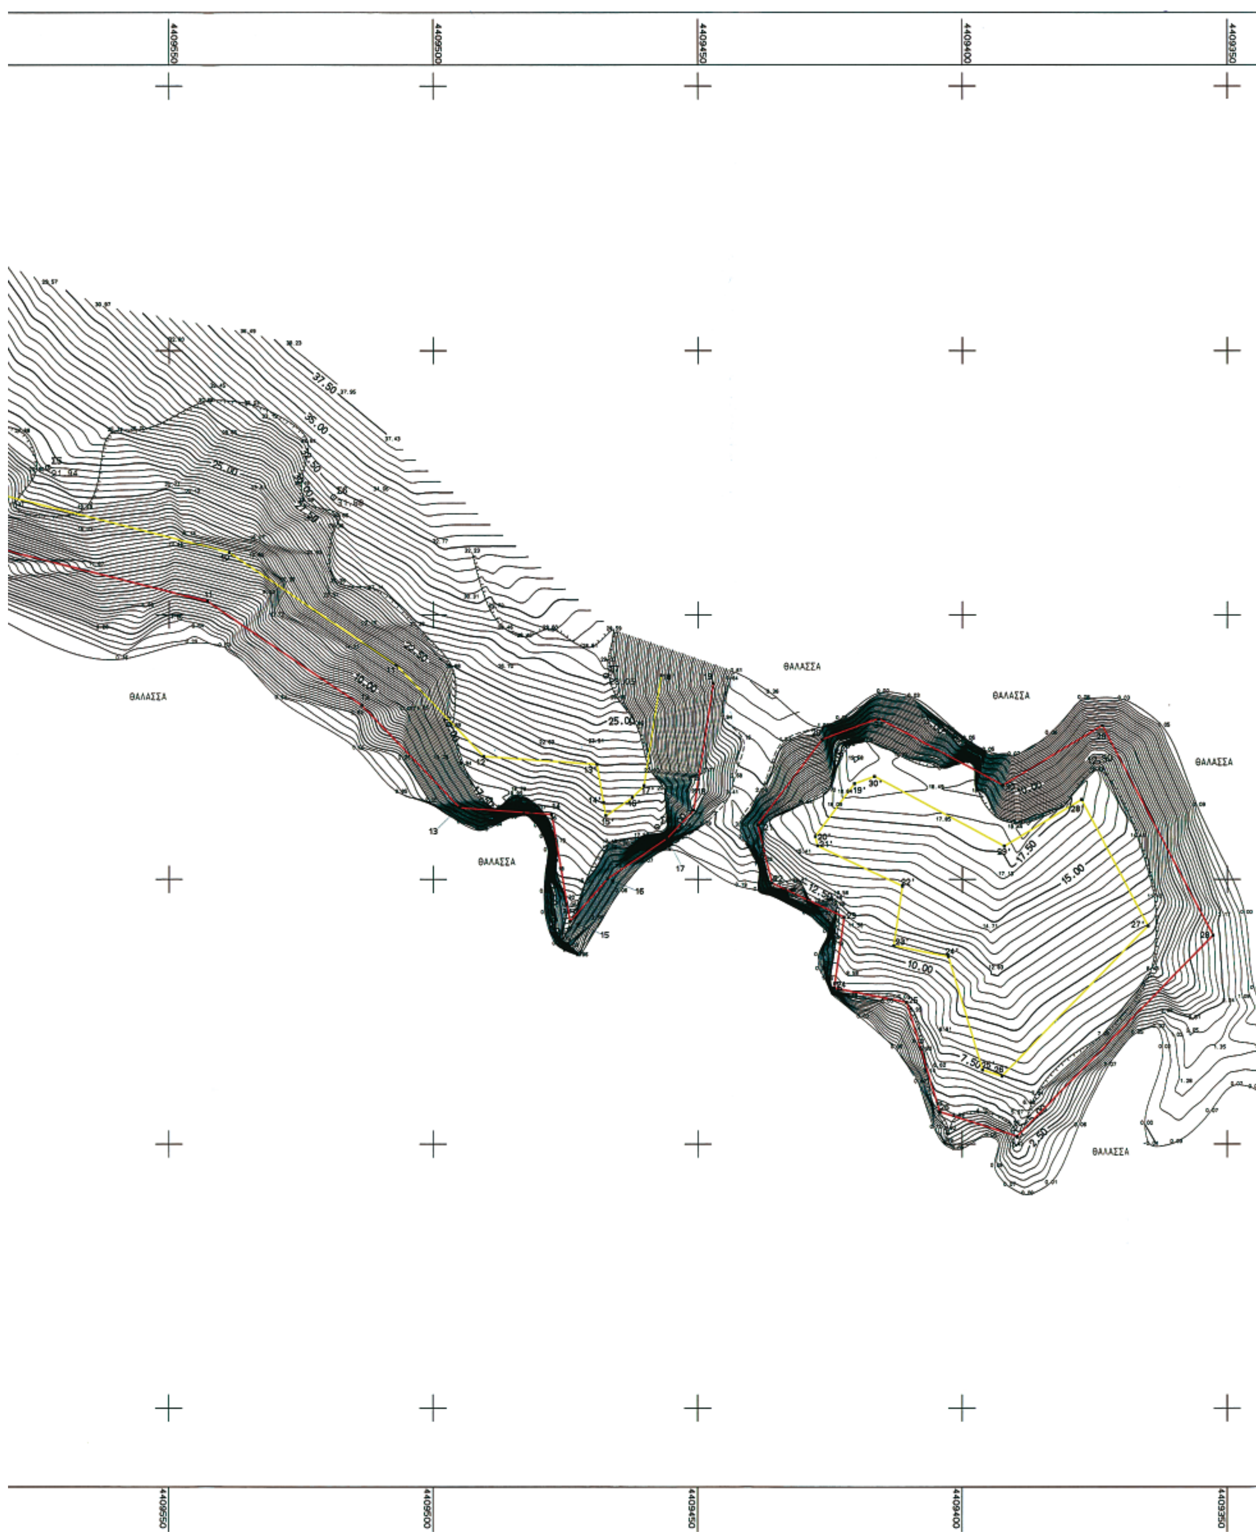
4409550
4409500
4409450
4409400
4409350
37.50
35.00
25.00
22.50
10.00
ΘΑΛΑΣΣΑ
ΘΑΛΑΣΣΑ
ΘΑΛΑΣΣΑ
ΘΑΛΑΣΣΑ
ΘΑΛΑΣΣΑ
ΘΑΛΑΣΣΑ
17.50
15.00
12.50
7.50
2.50

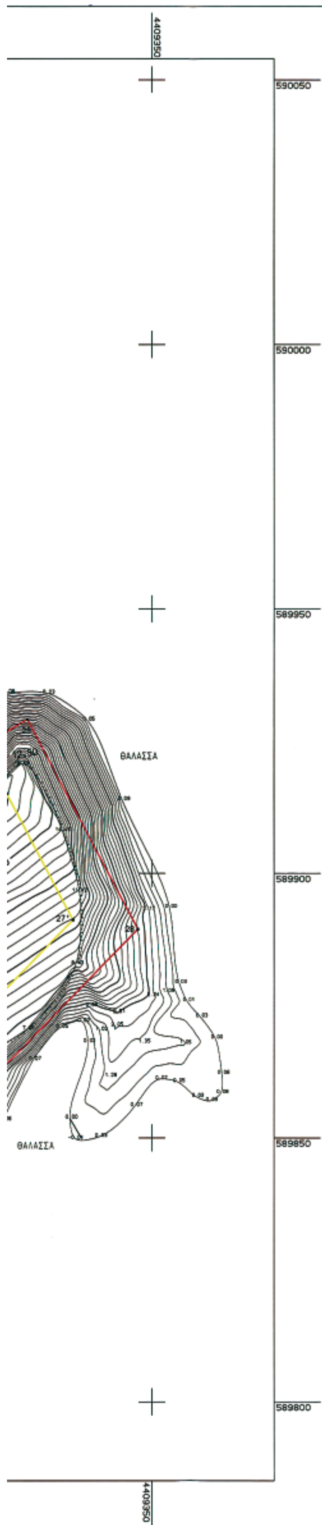

ΠΙΝΑΚΑΣ ΣΥΝΤΕΤΑΓΜΕΝΩΝ ΣΤΑΣΕΩΝ ΑΙΓΙΑΛΟΥ

α/α	- X -	- Ψ -
Σ1	589818.582	4409886.211
Σ2	589862.863	4409889.214
Σ3	589918.433	4409791.653
Σ4	589948.407	4409700.852
Σ5	589977.895	4409572.825
Σ6	589972.285	4409518.795
Σ7	589938.479	4409467.441
Σ8	589909.881	4409457.755
Σ10	590364.475	4410072.808

ΠΙΝΑΚΑΣ ΣΥΝΤΕΤΑΓΜΕΝΩΝ ΓΡΑΜΜΗΣ ΑΙΓΙΑΛΟΥ

α/α	- X -	- Ψ -	S(m)
1	589904.869	4409748.728	
2	589904.174	4409742.415	6.35
3	589921.843	4409731.606	20.71
4	589932.274	4409716.800	18.11
5	589936.576	4409706.134	11.50
6	589948.049	4409711.153	12.52
7	589969.293	4409688.655	30.94
8	589982.021	4409651.636	39.15
9	589983.813	4409640.880	10.90
10	589964.990	4409591.761	52.60
11	589952.531	4409542.641	50.68
12	589932.811	4409513.510	35.18
13	589913.508	4409494.949	26.78
14	589912.276	4409477.601	17.39
15	589892.052	4409474.098	20.52
16	589900.120	4409467.095	10.68
17	589907.739	4409455.901	13.54
18	589913.082	4409450.821	7.37
19	589937.065	4409447.124	24.27
20	589926.448	4409426.459	
21	589910.333	4409438.593	20.17
22	589899.336	4409435.844	11.33
23	589892.890	4409422.193	15.10
24	589879.498	4409424.087	13.52
25	589876.818	4409410.440	13.91
26	589856.104	4409404.185	21.64
27	589851.474	4409389.605	15.30
28	589889.449	4409352.685	52.96
29	589929.089	4409373.562	44.80
30	589917.798	4409392.326	21.90
31	589930.389	4409415.720	26.57
20	589926.448	4409426.459	11.44

ΠΙΝΑΚΑΣ ΣΥΝΤΕΤΑΓΜΕΝΩΝ ΓΡΑΜΜΗΣ ΠΑΡΑΛΙΑΣ

α/α	- X -	- Ψ -
1'	589914.809	4409747.632
2'	589928.826	4409739.056
3'	589941.115	4409721.614
4'	589941.999	4409719.422
5'	589950.489	4409723.136
6'	589978.047	4409693.950
7'	589991.748	4409654.101
8'	589994.124	4409639.842
9'	589974.539	4409588.732
10'	589961.794	4409538.485
11'	589940.502	4409507.032
12'	589923.211	4409490.406
13'	589921.696	4409469.084
14'	589914.515	4409467.840
15'	589912.005	4409467.406
16'	589915.404	4409462.412
17'	589917.701	4409460.227
18'	589938.589	4409457.008
19'	589918.076	4409420.244
20'	589908.129	4409427.734
21'	589906.356	4409427.291
22'	589898.786	4409411.260
23'	589887.484	4409412.858
24'	589885.470	4409402.607
25'	589864.040	4409396.136
26'	589862.875	4409392.467
27'	589891.214	4409364.917
28'	589915.063	4409377.477
29'	589906.294	4409392.050
30'	589919.451	4409416.498
19'	589918.076	4409420.244

ΥΠΟΜΝΗΜΑ

- Στάση
- Συρματόπλεγμα
- Μανδρότοιχος
- Οριο
- Ξηρολιθιά
- Φρύδι πρανούς
- Πόδι πρανούς
- Οριο βλάστησης
- Αμμώδες εδαφος
- Αμμοχαλικώδες εδαφος
- Βράχος

Η Τριγωνομετρική εξάρτηση έγινε από το Κρατικό Τριγωνομετρικό Δίκτυο (Ε.Γ.Σ.Α. '87) με την χρησιμοποίηση των τριγωνομετρικών σημείων Τ3, Τ5, Τ15, Τ17, Τ23, Τ24 Φ.Χ. ΜΥΡΙΝΑΣ.
Υψομετρική Αφετηρία: Μέση Στάθμη Θάλασσας

ΚΤΗΜΑΤΟΓΡΑΦΙΚΟ - ΥΨΟΜΕΤΡΙΚΟ ΔΙΑΓΡΑΜΜΑ ΚΑΘΟΡΙΣΜΟΥ ΟΡΙΟΓΡΑΜΜΩΝ ΑΙΓΙΑΛΟΥ ΚΑΙ ΖΩΝΗΣ ΠΑΡΑΛΙΑΣ

ΠΕΡΙΟΧΗ :	ΑΓ.ΠΑΡΑΣΚΕΥΗ / Δ.Δ. ΠΛΑΤΥ ΑΚΡΩΤΗΡΙ ΡΟΠΑΛΟ
ΔΗΜΟΥ :	ΜΥΡΙΝΑΣ
ΝΗΣΟΥ :	ΛΗΜΝΟΥ
ΝΟΜΟΥ :	ΛΕΣΒΟΥ
ΕΝΔΙΑΦΕΡΟΜΕΝΟΣ :	ΚΟΛΕΡΟΥ ΕΛΙΣΑΒΕΤ - ΚΑΛΔΗ ΧΡΥΣΟΥΛΑ

ΥΠΟΜΝΗΜΑ ΕΠΙΤΡΟΠΗΣ

1. Το παρόν υπόμνημα συνοδεύει την από 4-5-2007 Έκθεση της Επιτροπής καθορισμού αιγιαλού και παραλίας στην περιοχή " Αγ. Παρασκευή " , Δ/Δ Πλατέως ,Δήμου Μύρινας,νήσου Λήμνου, Νομού Λέσβου.
2. Η οριογραμμή του αιγιαλού καθορίζεται με συνεχή κόκκινη πολυγωνική γραμμή με κορυφές 1, 2, 3,..30 και 31.
3. Η οριογραμμή της παραλίας καθορίζεται με κίτρινη συνεχή πολυγωνική γραμμή με κορυφές 1', 2', 3',29' και 30', σταθερού πλάτους 10 μέτρων , επειδή δεν εξυπηρετούνται οι σκοποί που αναφέρονται στο άρθρο 1 του Ν.2971/2001(ΦΕΚ 285/τ.Α'/19-12-2001) "Αιγιαλός , παραλία και άλλες διατάξεις".
4. Η εξάρτηση έγινε σύμφωνα με το Ελληνικό Γεωδαιτικό Σύστημα Αναφοράς (ΕΓΣΑ' 87) .
5. Το σημείο 1 ταυτίζεται με το σημείο 20 του όμορου καθορισμένου αιγιαλού (αριθμ. 1387/8-7-2004 Απόφαση του Γεν.Γραμματέα της Περ. Βορείου Αιγαίου (ΦΕΚ 820/16-9-2004).
6. _ΔΕΝ_ υπάρχουν κτίσματα στην ζώνη της παραλίας τα οποία δεν εξαιρούνται.

Μύρινα, 4-5-2007

Η ΕΠΙΤΡΟΠΗ

Ο ΠΡΟΕΔΡΟΣ

ΣΠΥΡΙΔΩΝ ΚΑΡΔΑΚΑΡΗΣ
ΠΕ/Α ΕΦΟΡΙΑΚΩΝ

ΤΑ ΜΕΛΗ

1. ΕΛΕΝΗ ΜΗΤΡΙΤΣΑ
ΠΕ/Α ΤΟΠ. ΜΗΧ/ΚΩΝ
2. ΣΑΠΟΥΝΤΖΗΣ ΑΛΕΞΑΝΔΡΟΣ
ΠΛΩΤΑΡΧΗΣ Λ. Σ.
3. ΠΑΡΑΣΚΕΥΑΣ ΒΑΣΙΛΕΛΛΗΣ
ΠΕ/Α ΤΟΠ. ΜΗΧ/ΚΩΝ
4. ΕΥΣΤΡΑΤΙΟΣ ΔΟΥΛΔΟΥΡΗΣ
ΠΕ/Α ΑΡΧ. ΜΗΧ/ΚΩΝ

Ο ΣΥΝΤΑΞΑΣ

ΧΑΡΑΛΑΜΠΟΣ Κ. ΒΑΞΕΒ...
ΔΙΠΛΩΜ. ΤΟΠΟΓΡΑΦΟΣ ΜΗΧΑΝΙΚΟΣ ...
ΜΕΛΕΤΗΤΗΣ ...
ΑΓ. ΠΑΝΤΩΝ 3 - ΚΑΛΛΙΘΕΑ ...
ΑΦΜ: 042855467 - ΔΟΥ: Α' ΚΑΛΛΙΘΕΑΣ
ΤΗΛ. 210.9571986 , 210.958...

Χ. ΒΑΞΕΒΑΝΕΡΗΣ
ΤΟΠΟΓΡΑΦΟΣ ΜΗΧΑΝΙΚΟΣ

ΥΠΟΓΡΑΦΗ

ΕΛΕΓΧΘΗΚΕ
Για την ακρίβεια της αποτύπωσης
ΜΥΡΙΝΑ ....

ΚΤΗΜΑΤΙΚΗ ΥΠΗΡΕΣΙΑ Ν. ΛΕΣΒΟΥ
Ακριβές φωτοαντίγραφο
... 7-1-2008
Ο Προϊστάμενος
ΚΑΡΑΓΙΑΝΝΗΣ ΓΕΩΡΓΙΟΣ

ΘΕΩΡΗΘΗΚΕ
ΜΥΡΙΝΑ ....

ΤΡΙΓΩΝΟΜΕΤΡΙΚΗ ΕΞΑΡΤΗΣΗ :	Φ.Χ. ΜΥΡΙΝΑΣ
ΥΨΟΜΕΤΡΙΚΗ ΑΦΕΤΗΡΙΑ :	ΜΕΣΗ ΣΤΑΘΜΗ ΘΑΛΑΣΣΑΣ
ΜΕΘΟΔΟΣ ΑΠΟΤΥΠΩΣΗΣ :	ΤΑΧΥΜΕΤΡΙΚΗ ΑΠΟΤΥΠΩΣΗ
ΧΡΟΝΟΛΟΓΙΑ ΑΠΟΤΥΠΩΣΗΣ :	ΜΑΡΤΙΟΣ 2007

ΚΛΙΜΑΚΑ	ΗΜΕΡΟΜΗΝΙΑ
1 : 500	ΜΑΡΤΙΟΣ 2007
ΙΣΟΔΙΑΣΤΑΣΗ .50	

Αριθμ. 5748 (2)

Έγκριση δωρεάν παραχώρησης εδαφικής λωρίδας σε κοινή χρήση για δημιουργία δημοτικού δρόμου στον οικισμό Αγίου Αδριανού του Δήμου Νέας Τίρυνθας.

Ο ΝΟΜΑΡΧΗΣ ΑΡΓΟΛΙΔΑΣ

Έχοντας υπόψη:

1. Τον εσωτερικό οργανισμό οργάνωσης και λειτουργίας της Ν. Αυτ/σης Αργολίδας.

2. Τις διατάξεις του π.δ. της 24/31.5.1985 (ΦΕΚ 181Δ) «Όροι δόμησης οικισμών κάτω των 2000 κατοίκων» και ειδικότερα το άρθρο 6 αυτού.

3. Την υπ' αριθμ. 58193/3358/4.11.1998 αίτηση των Παναγιώτη και Αδριανού Καραγιάννη για την έγκριση της παραχώρησης εδαφικής λωρίδας σε κοινή χρήση για τη δημιουργία δημοτικής οδού και το συνημμένο σε αυτή φάκελο όπου περιλαμβάνονται:

- Το από Σεπτεμβρίου 1998 σε κλιμ. 1: 500 τοπογραφικό διάγραμμα του πολιτ. μηχ/κού Τ.Ε. Βασιλ. Καμπούρη.
- Η υπ' αριθμ. 24363/31.12.1999 δωρεά εν ζωή συμ/φου Ναυπλίου Γεωργίου Σπ. Περράκη.

4. Την υπ' αριθμ. 28195/8.6.1999 εισήγηση της Δ.Π.Χ.Π. προς το Σ.Χ.Ο.Π. Ν. Αργολίδας.

5. Το υπ' αριθμ. 7/2/5/24.5.1999 απόσπασμα πρακτικού Σ.Χ.Ο.Π. Ν. Αργολίδας.

6. Τις υπ' αριθμ. 2882/14.6.2007 και 5748/10.12.2007 αιτήσεις των Μαρίνου, Ιωάννη, Δημητρίου Καραγιόννη, κ.λπ. με την οποία προσκομίσθηκαν συμπληρωματικά:

- το από Δεκεμβρίου 2007 τοπογραφικό σε κλ.1:500 του πολ. Μηχ.Τ.Ε. Βασ. Κυμπούρη
- η υπ' αριθμ. 4872/8.11.2007 βεβαίωση Δημάρχου Ν. Τίρυνθας
- η υπ' αριθμ. 4083/4.5.2007 3630/19.10.2006 συμβολαιογραφική πράξη παραχώρησης εδαφικών λωρίδων σε κοινή χρήση της συμβ/φου Ναυπλίου Ευαγ. Σωτηροπούλου (μεταγρ.Τ.698/αρ.33/1.11.2006)
- το υπ' αριθμ. 29406/30.10.2007 συμ/λαιο γονικής παροχής συμβ/φου Ναυπλίου Γεωργίου Περράκη
- το υπ' αριθμ. 29111/7.6.2007 δηλωτικό συμβ/φου Ναυπλίου Γεωργίου Περράκη
- το υπ' αριθμ. .29405/30.10.2007 συμ/λαιο δωρεάς εν ζωή συμβ/φου Ναυπλίου Γεωργίου Περράκη, αποφασίζουμε:

Άρθρο 1

Εγκρίνεται η δωρεάν παραχώρηση εδαφικής λωρίδας πλάτους 6,00 μ. σε κοινή χρήση για δημιουργία δημοτικού δρόμου στον οικισμό Αγίου Αδριανού του Δήμου Νέας Τίρυνθας στη θέση όπου αποτυπώνεται στο συνημμένο τοπογραφικό διάγραμμα κλιμ. 1: 500, που συνέταξε ο πολιτικός μηχ/κός Τ.Ε Βασίλειος Κυμπούρης και το οποίο συνοδεύει την παρούσα Απόφαση και αποτελεί αναπόσπαστο μέρος αυτής.

Άρθρο 2

Η παρούσα Απόφαση να δημοσιευτεί στην Εφημερίδα της Κυβέρνησης.

Η ισχύς της παρούσας αρχίζει από τη δημοσίευση της στην Εφημερίδα της Κυβερνήεως.

Άρθρο 3

Από τις διατάξεις της παρούσας απόφασης δεν προκαλείται δαπάνη σε βάρος του κρατικού προϋπολογισμού.

Κατά της πράξης αυτής επιτρέπεται σε οποιονδήποτε έχει έννομο συμφέρον προσφυγή ενώπιον του Γενικού Γραμματέα Περιφέρειας Πελοποννήσου για παράβαση νόμου, μέσα σε αποκλειστική προθεσμία τριάντα (30) ημερών από τη δημοσίευση ή, αν η απόφαση δεν δημοσιεύεται, από την κοινοποίηση ή, διαφορετικά, αφότου έλαβε γνώση, σύμφωνα με το ν. 2218/1994 (ΦΕΚ 90 Α/ 13.6.1994).

Η απόφαση αυτή να δημοσιευθεί στην Εφημερίδα της Κυβερνήσεως.

Ναύπλιο, 14 Δεκεμβρίου 2007

Ο Νομάρχης

ΒΑΣΙΛΗΣ Ν. ΣΩΤΗΡΟΠΟΥΛΟΣ

ΤΕΧΝΙΚΟ ΓΡΑΦΕΙΟ
ΒΑΣΙΛΗ Γ.ΚΤΜΠΟΤΡΗ
ΜΙΧ. ΙΑΤΡΟΤ 3 ΝΑΤΠΛΙΟ ΤΗΛ/FAX.: 2752022785

ΤΟΠΟΓΡΑΦΙΚΟ ΔΙΑΓΡΑΜΜΑ ΚΛ. 1:500 KARAGPAN.TEK/13

ΙΔΙΟΚΤΗΤΕΣ :
Α. ΜΑΡΙΝΟΣ Π. ΚΑΡΑΓΙΑΝΝΗΣ
Β. ΙΩΑΝΝΗΣ Π. ΚΑΡΑΓΙΑΝΝΗΣ
Γ. ΔΗΜΗΤΡΗΣ Π. ΚΑΡΑΓΙΑΝΝΗΣ
Δ+Ε1. ΔΗΜΗΤΡΗΣ ΑΝΔ. ΚΑΡΑΓΙΑΝΝΗΣ
Ε2. ΕΤΑΓΓΕΛΟΣ ΚΑΙ ΑΙΚΑΤΕΡΙΝΗ ΚΑΡΑΓΙΑΝΝΗ
Ε3. ΧΡΗΣΤΟΣ ΕΤΑΓ. ΚΑΡΑΓΙΑΝΝΗΣ

ΘΕΣΗ ΟΙΚΟΠΕΔΟΤ: ΕΝΤΟΣ ΟΙΚΙΣΜΟΤ ΑΓΙΟΤ ΑΔΡΙΑΝΟΤ Ν. ΤΙΡΤΝΘΑΣ

ΥΠΟΜΝΗΜΑ

1. ΟΡΟΙ ΔΟΜΗΣΗΣ
Εντός οικισμού Αγίου Αδριανού (ΠΔ 24-4/3-5-1985 ΦΕΚ 181 Δ')
Ε=500 τ.μ. π=12 μ δομ.=(100Χ1,60)+(100Χ0,80)+(100Χ0,60)+(Ε-300)Χ0.4 τ.μ.
Η=7,50 μ. + 1,50 μ. (στέγη) καλ=70 %
ΜΕΓΙΣΤΗ ΔΟΜΗΣΗ : 400,00 τ.μ. (για οικόπεδα με Ε>550,00 τ.μ.)
απόσταση από όρια δ=0,00 μ. ή δ>2,50 μ.

ΥΠΕΥΘΥΝΗ ΔΗΛΩΣΗ

Ο υπογραφόμενος δηλώ υπεύθυνα ότι τά οικόπεδα που φαίνονται στο τοπογραφικό Α, Β, Γ, Δ και Ετμ των οποίων τα όρια μου υπέδειξαν οι ιδιοκτήτες, βρίσκονται εντός οικισμού Αγίου Αδριανού. Το Α και Δ είναι άρτια και οικοδομήσιμα, κατά κανόνα ενώ τα Β, Γ και Ε είναι άρτια κατα κανόνα και μη οικοδομήσιμα.
Επίσης δύνανται να παραχωρηθούν τα τμήματα που φαίνονται στο τοπογραφικό διάγραμμα (ΣΧΟΠ 24-5-1999) (ΠΔ 24.4/3-5-1985 (ΦΕΚ 181 Δ') Αρθ.6 Παρ. 2β) προκειμένου να καταστούν οικοδομήσιμες οι ιδιοκτησίες Β, Γ και Ε.
Επίσης δεν έχουν υποχρέωση εισφοράς σε γή ή σε χρήμα και δύνανται να μεταβιβασθούν ως έχουν.(Ν 651/77 και 1337/83)

Οι ιδιοκτήτες

Ναύπλιο 6-12-2007
Ο δηλών

5748/14.12.07
Ναύπλιο, 14-12-07

ΕΘΝΙΚΟ ΤΥΠΟΓΡΑΦΕΙΟ
Για τεχνικούς λόγους στο σχεδιάγραμμα έγινε σμίκρυνση κατά ποσοστό 32 %

ΕΜΒΑΔΑ ΟΙΚΟΠΕΔΩΝ

Α Ε = 985.30 τμ	Β Ε = 993.39 τμ	Γ Ε = 968.02 τμ
Δ Ε = 1051.02 τμ	Ε Ε = 1400.14 τμ	Ε1 Ε2 (70,72,73,5,71,70) Ε = 794.31 τμ Ε3 (73,58,55,6,73,72) Ε = 502.25 τμ

ΑΠΟΣΠΑΣΜΑ ΧΑΡΤΗ ΟΡΙΩΝ ΟΙΚΙΣΜΟΥ ΑΓ. ΑΔΡΙΑΝΟΥ

ΘΕΣΗ ΙΔΙΟΚΤΗΣΙΑΣ

ΑΠΟ ΤΟ ΕΘΝΙΚΟ ΤΥΠΟΓΡΑΦΕΙΟ
ΚΑΠΟΔΙΣΤΡΙΟΥ 34 * ΑΘΗΝΑ 104 32 * ΤΗΛ. 210 52 79 000 * FAX 210 52 21 004
ΗΛΕΚΤΡΟΝΙΚΗ ΔΙΕΥΘΥΝΣΗ: http://www.et.gr – e-mail: webmaster.et@et.gr